


Фрагмент плана 2 этажа

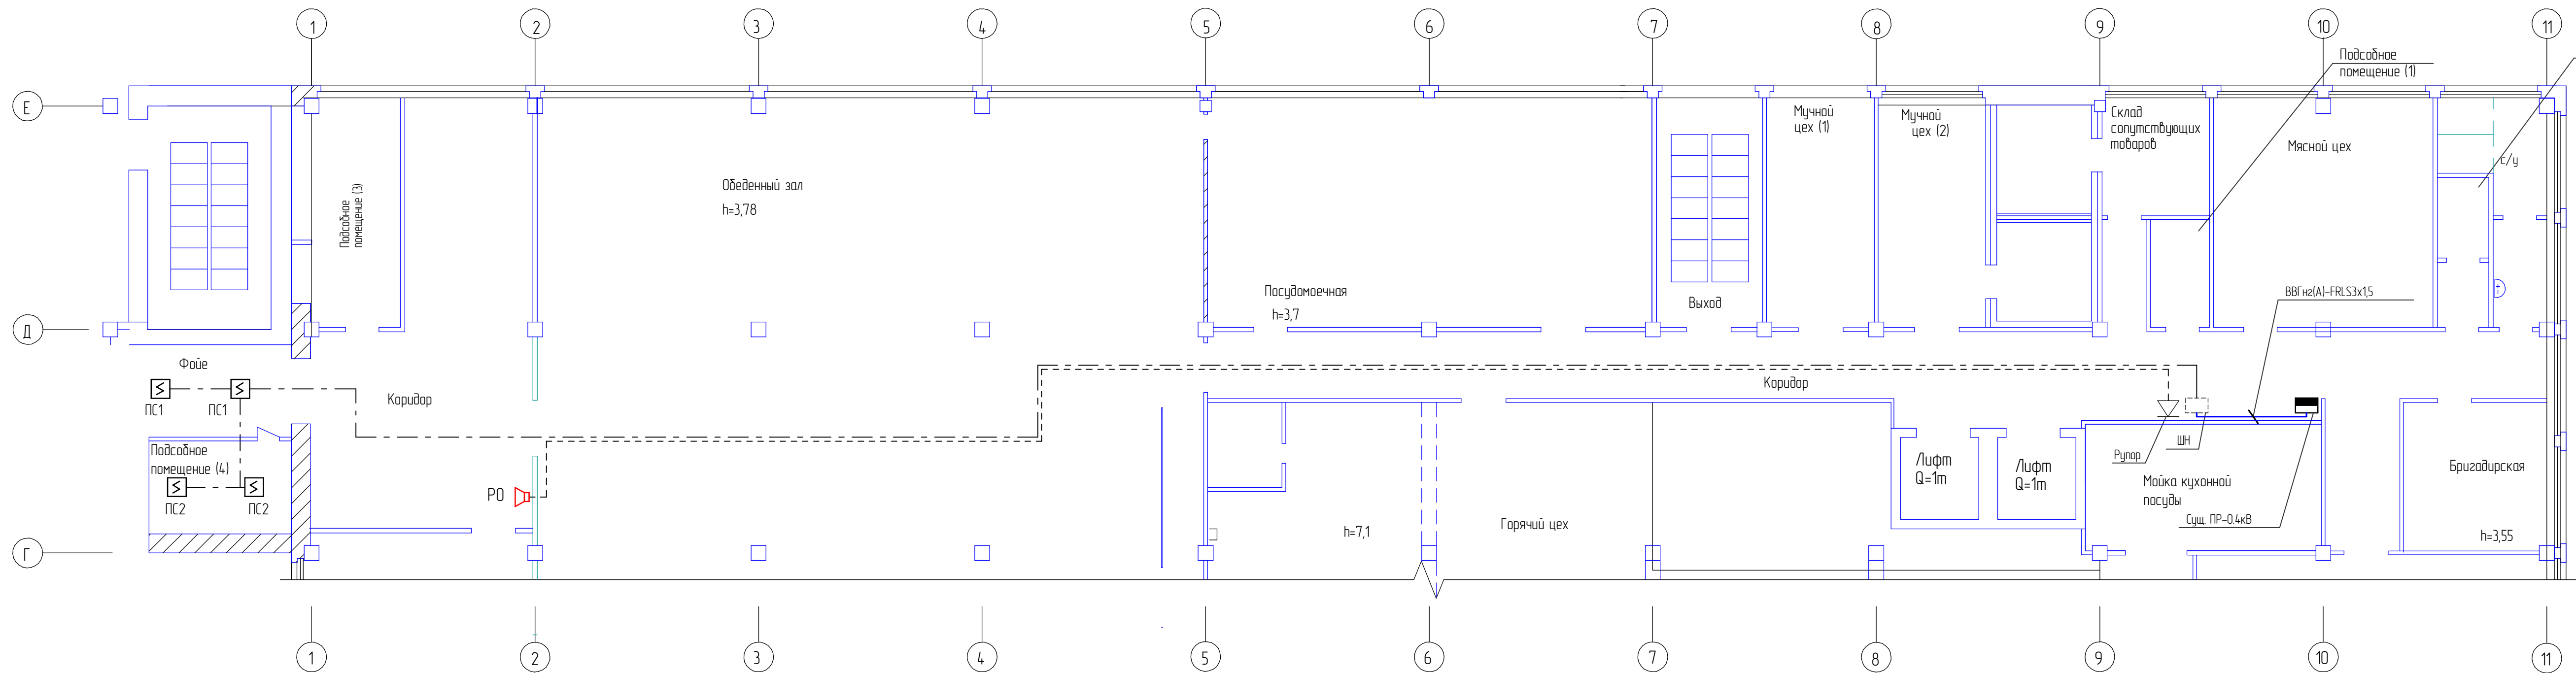

Условные обозначения

- Прибор приемно-контрольный
- Резервированный источник электропитания
- Шкаф навесной
- Извещатель пожарный дымовой
- Оповещатель пожарный речевой, звуковой
- Прибор речевого оповещения "Рупор"

- Кабель рабочего питания
- Питание 12/24 В от РИП
- Шлейфы пожарной сигнализации
- Кабель питания СОУЭ


Изм.	Кол.	Лист	№ док.	Подп.	Дата

Приложение к техрешению  
№20-02-21/311

Лист  
1

Инд. № подл. Подп. и дата. Взам. инд. №

# Структурная схема пожарной сигнализации

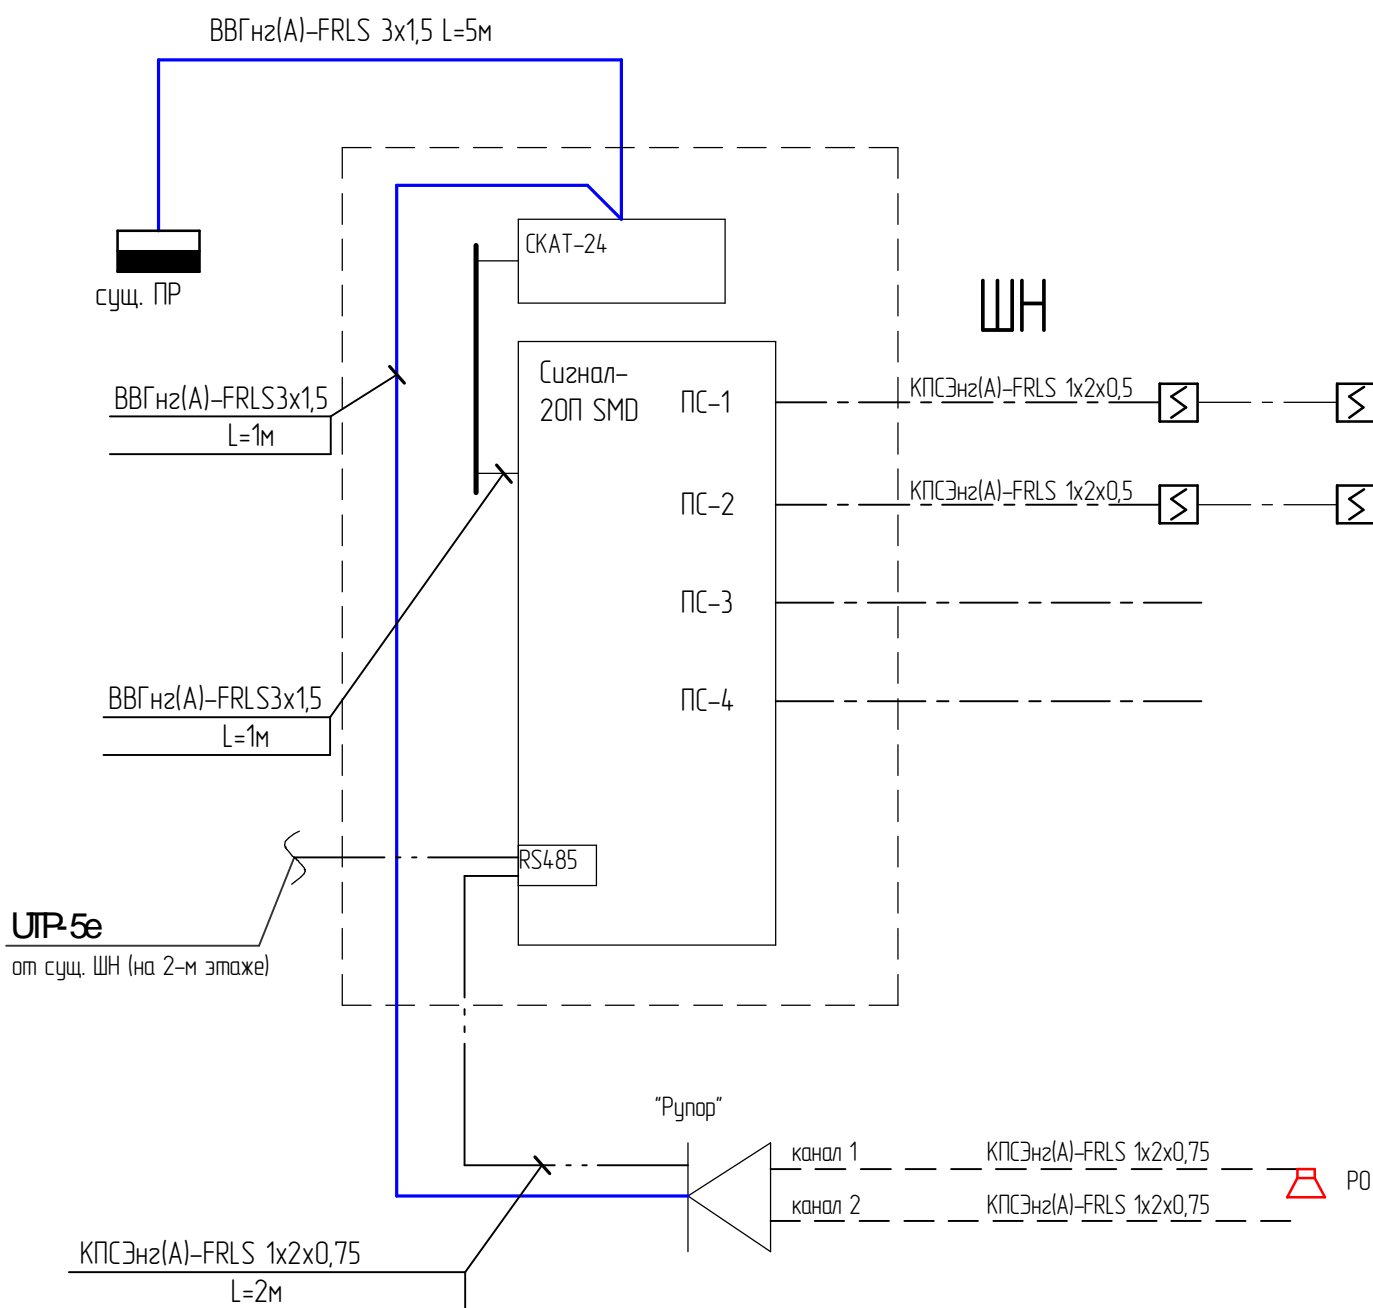

Инв. № подл.	Взам. инв. №
Подп. и дата	
Изм.	Кол.уч.
Лист	№ док.
Подп.	Дата